

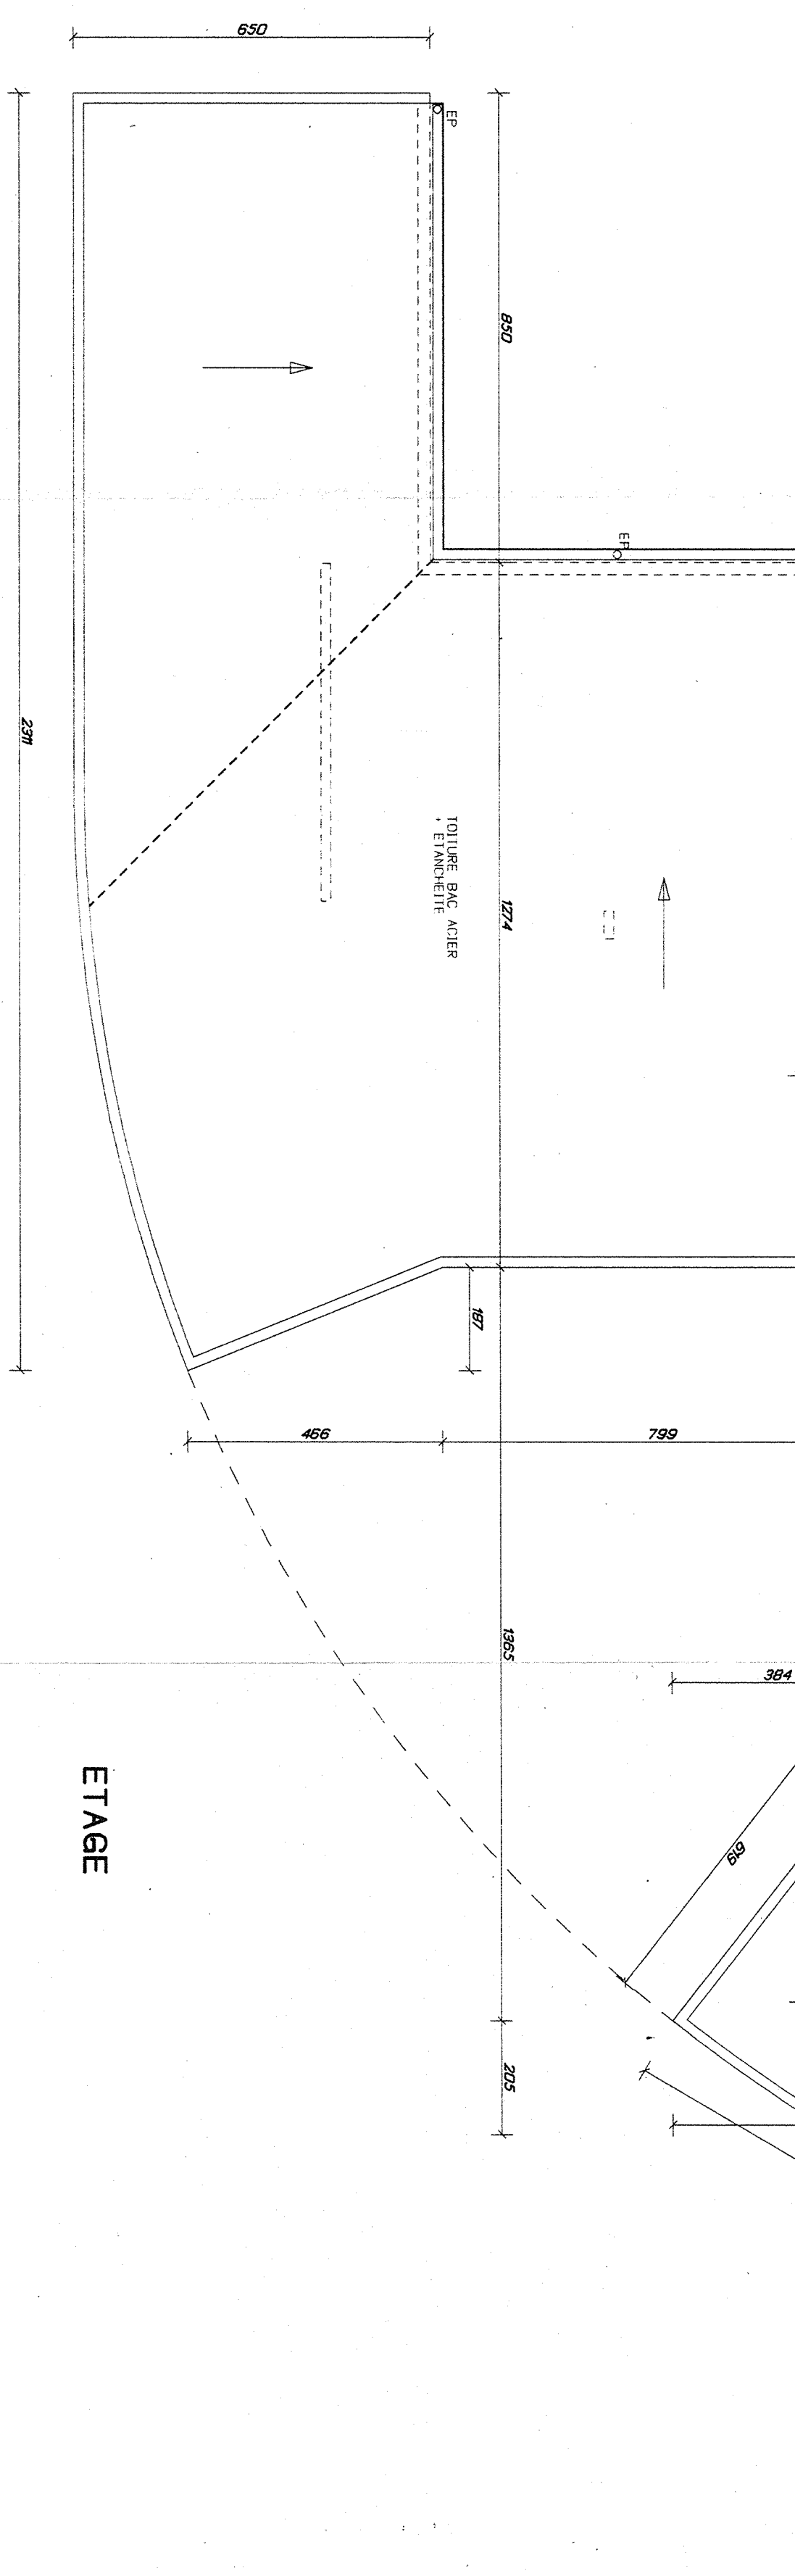
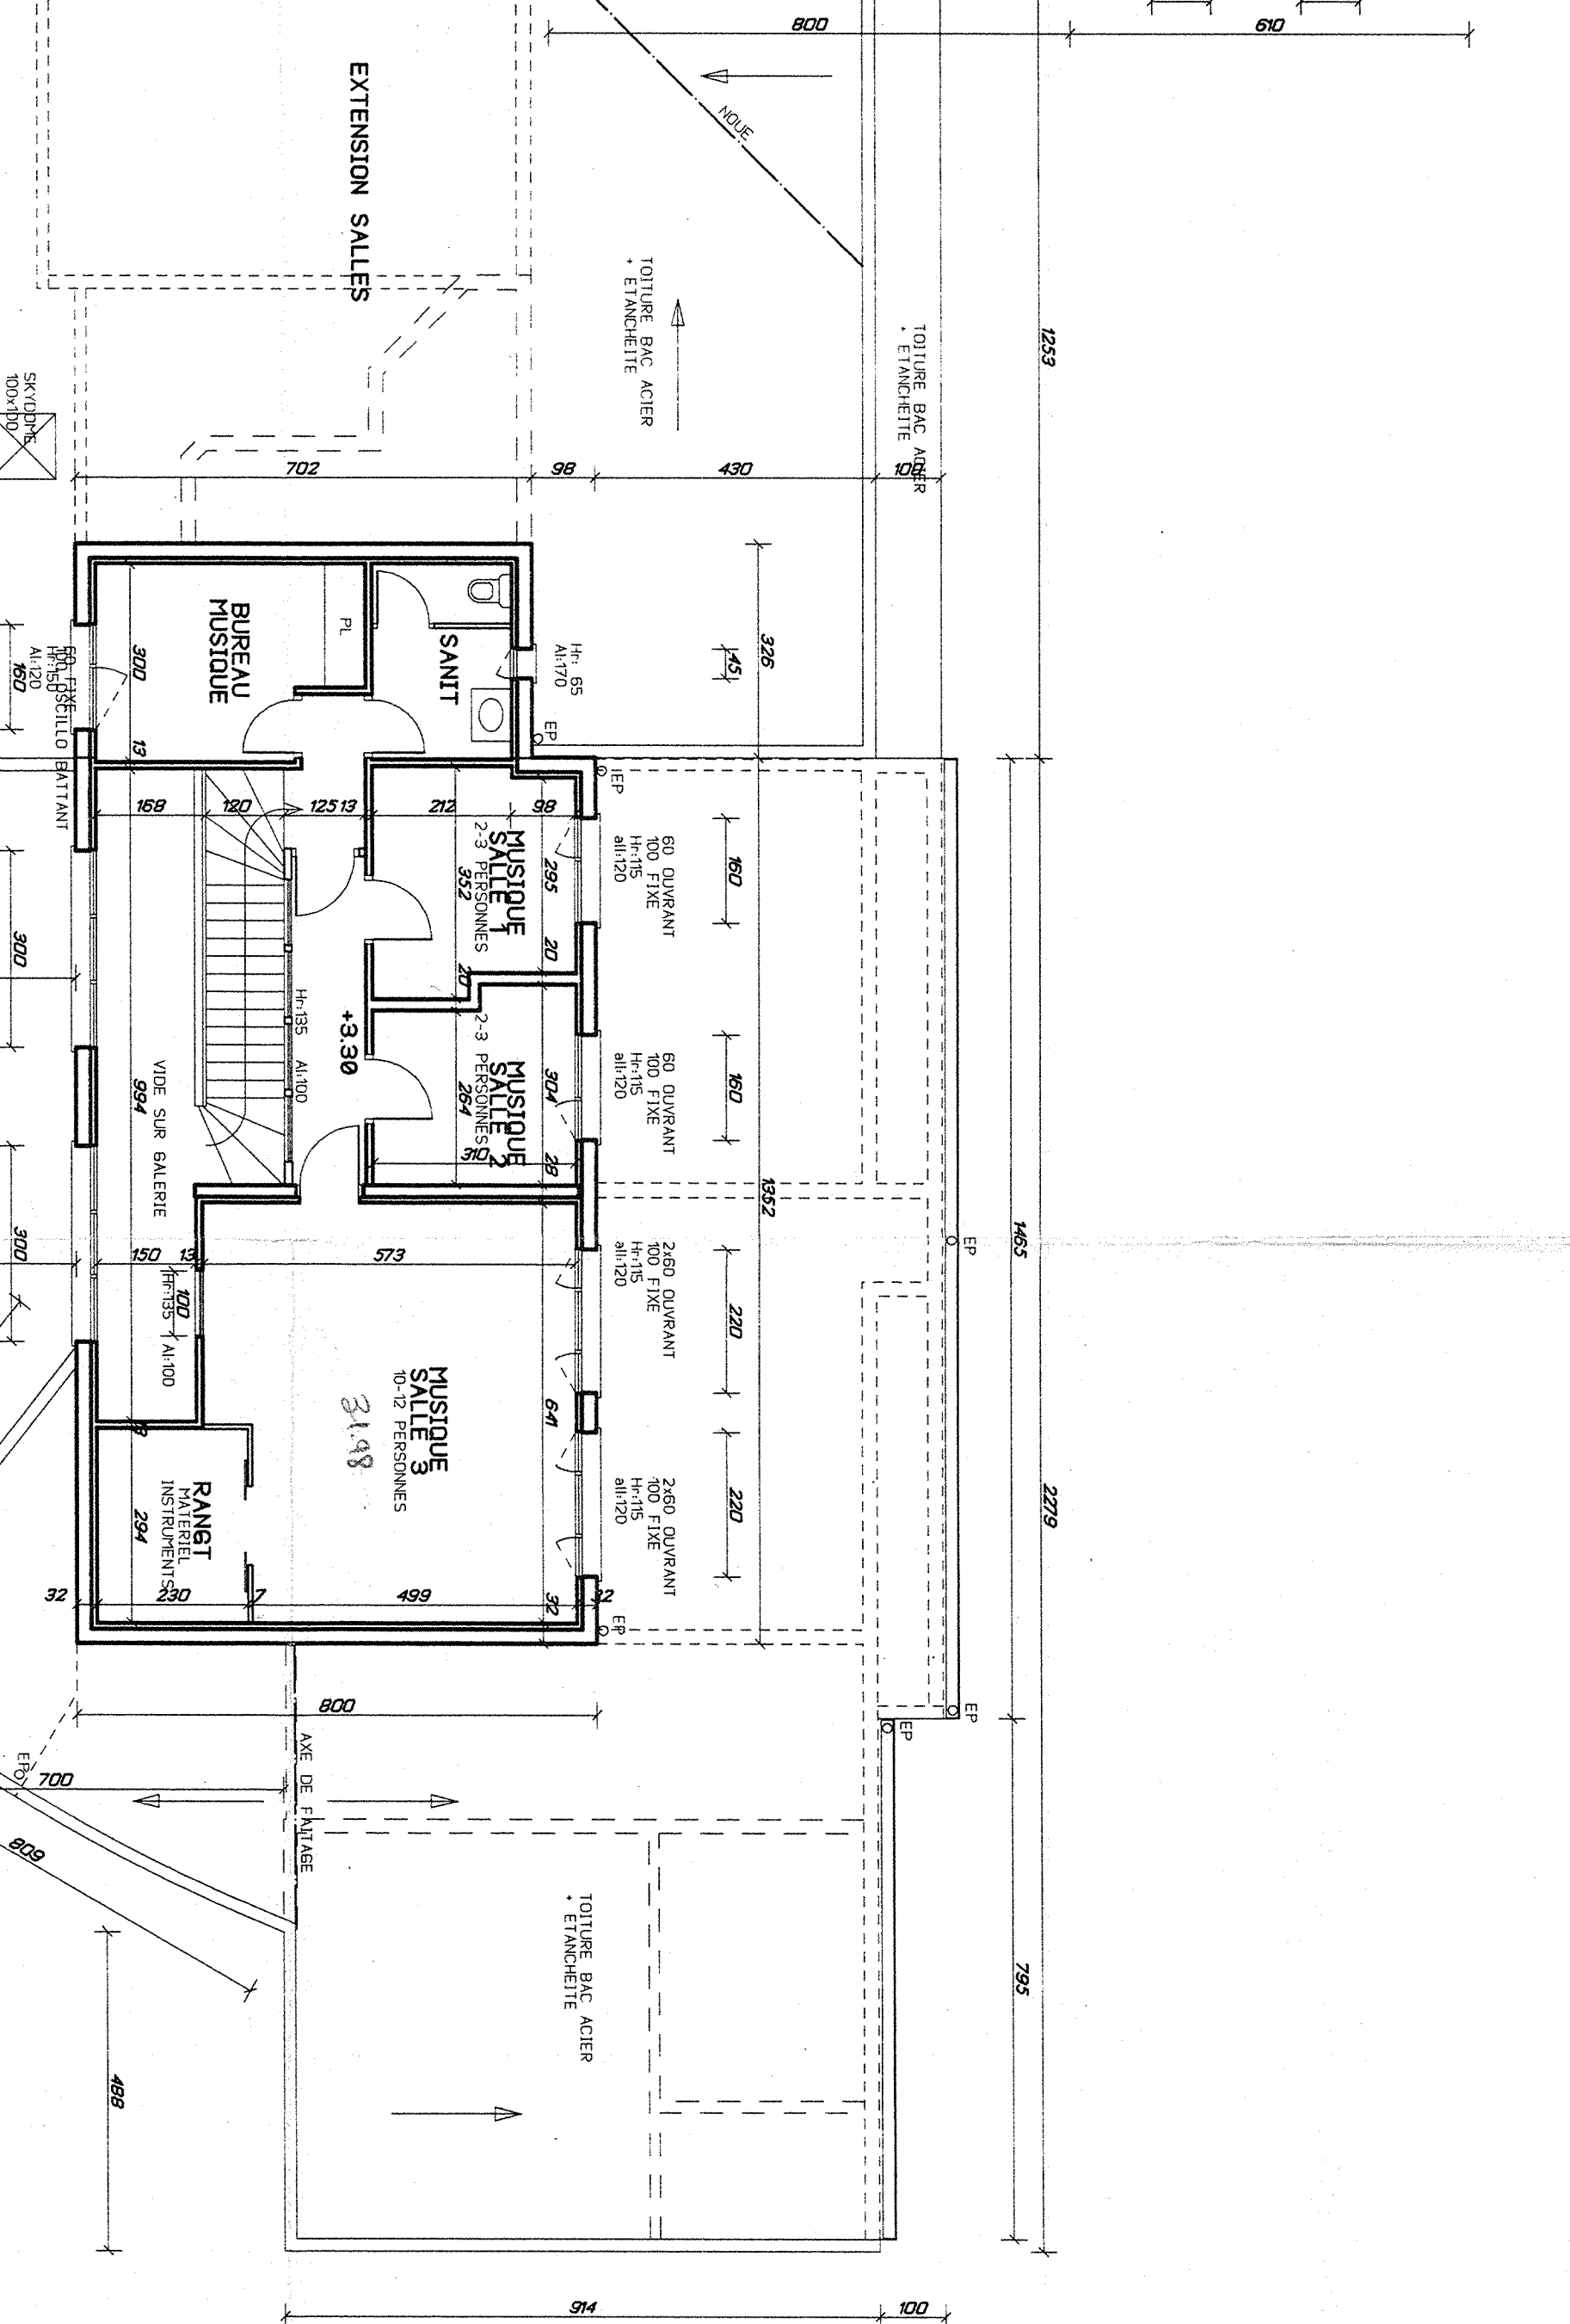


SOUS SOL

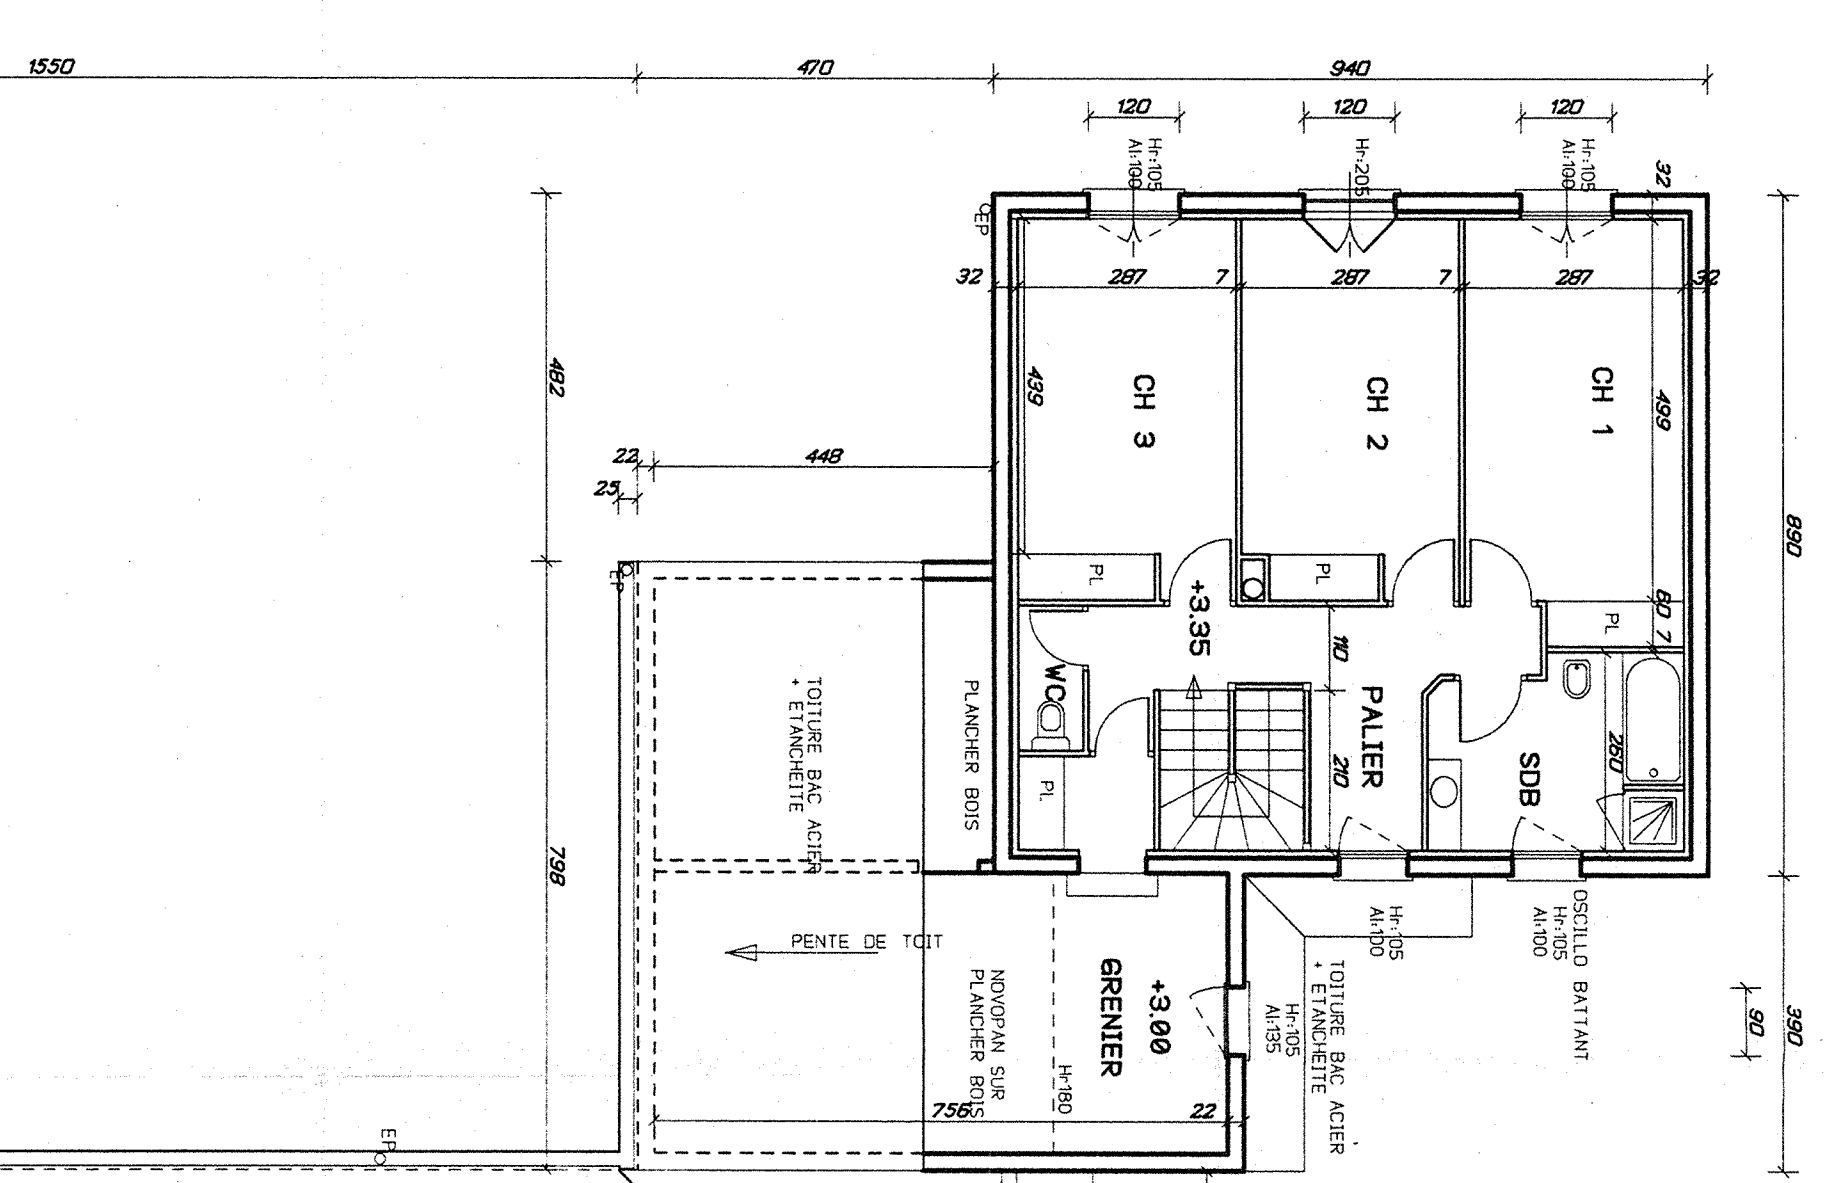

ETAGE

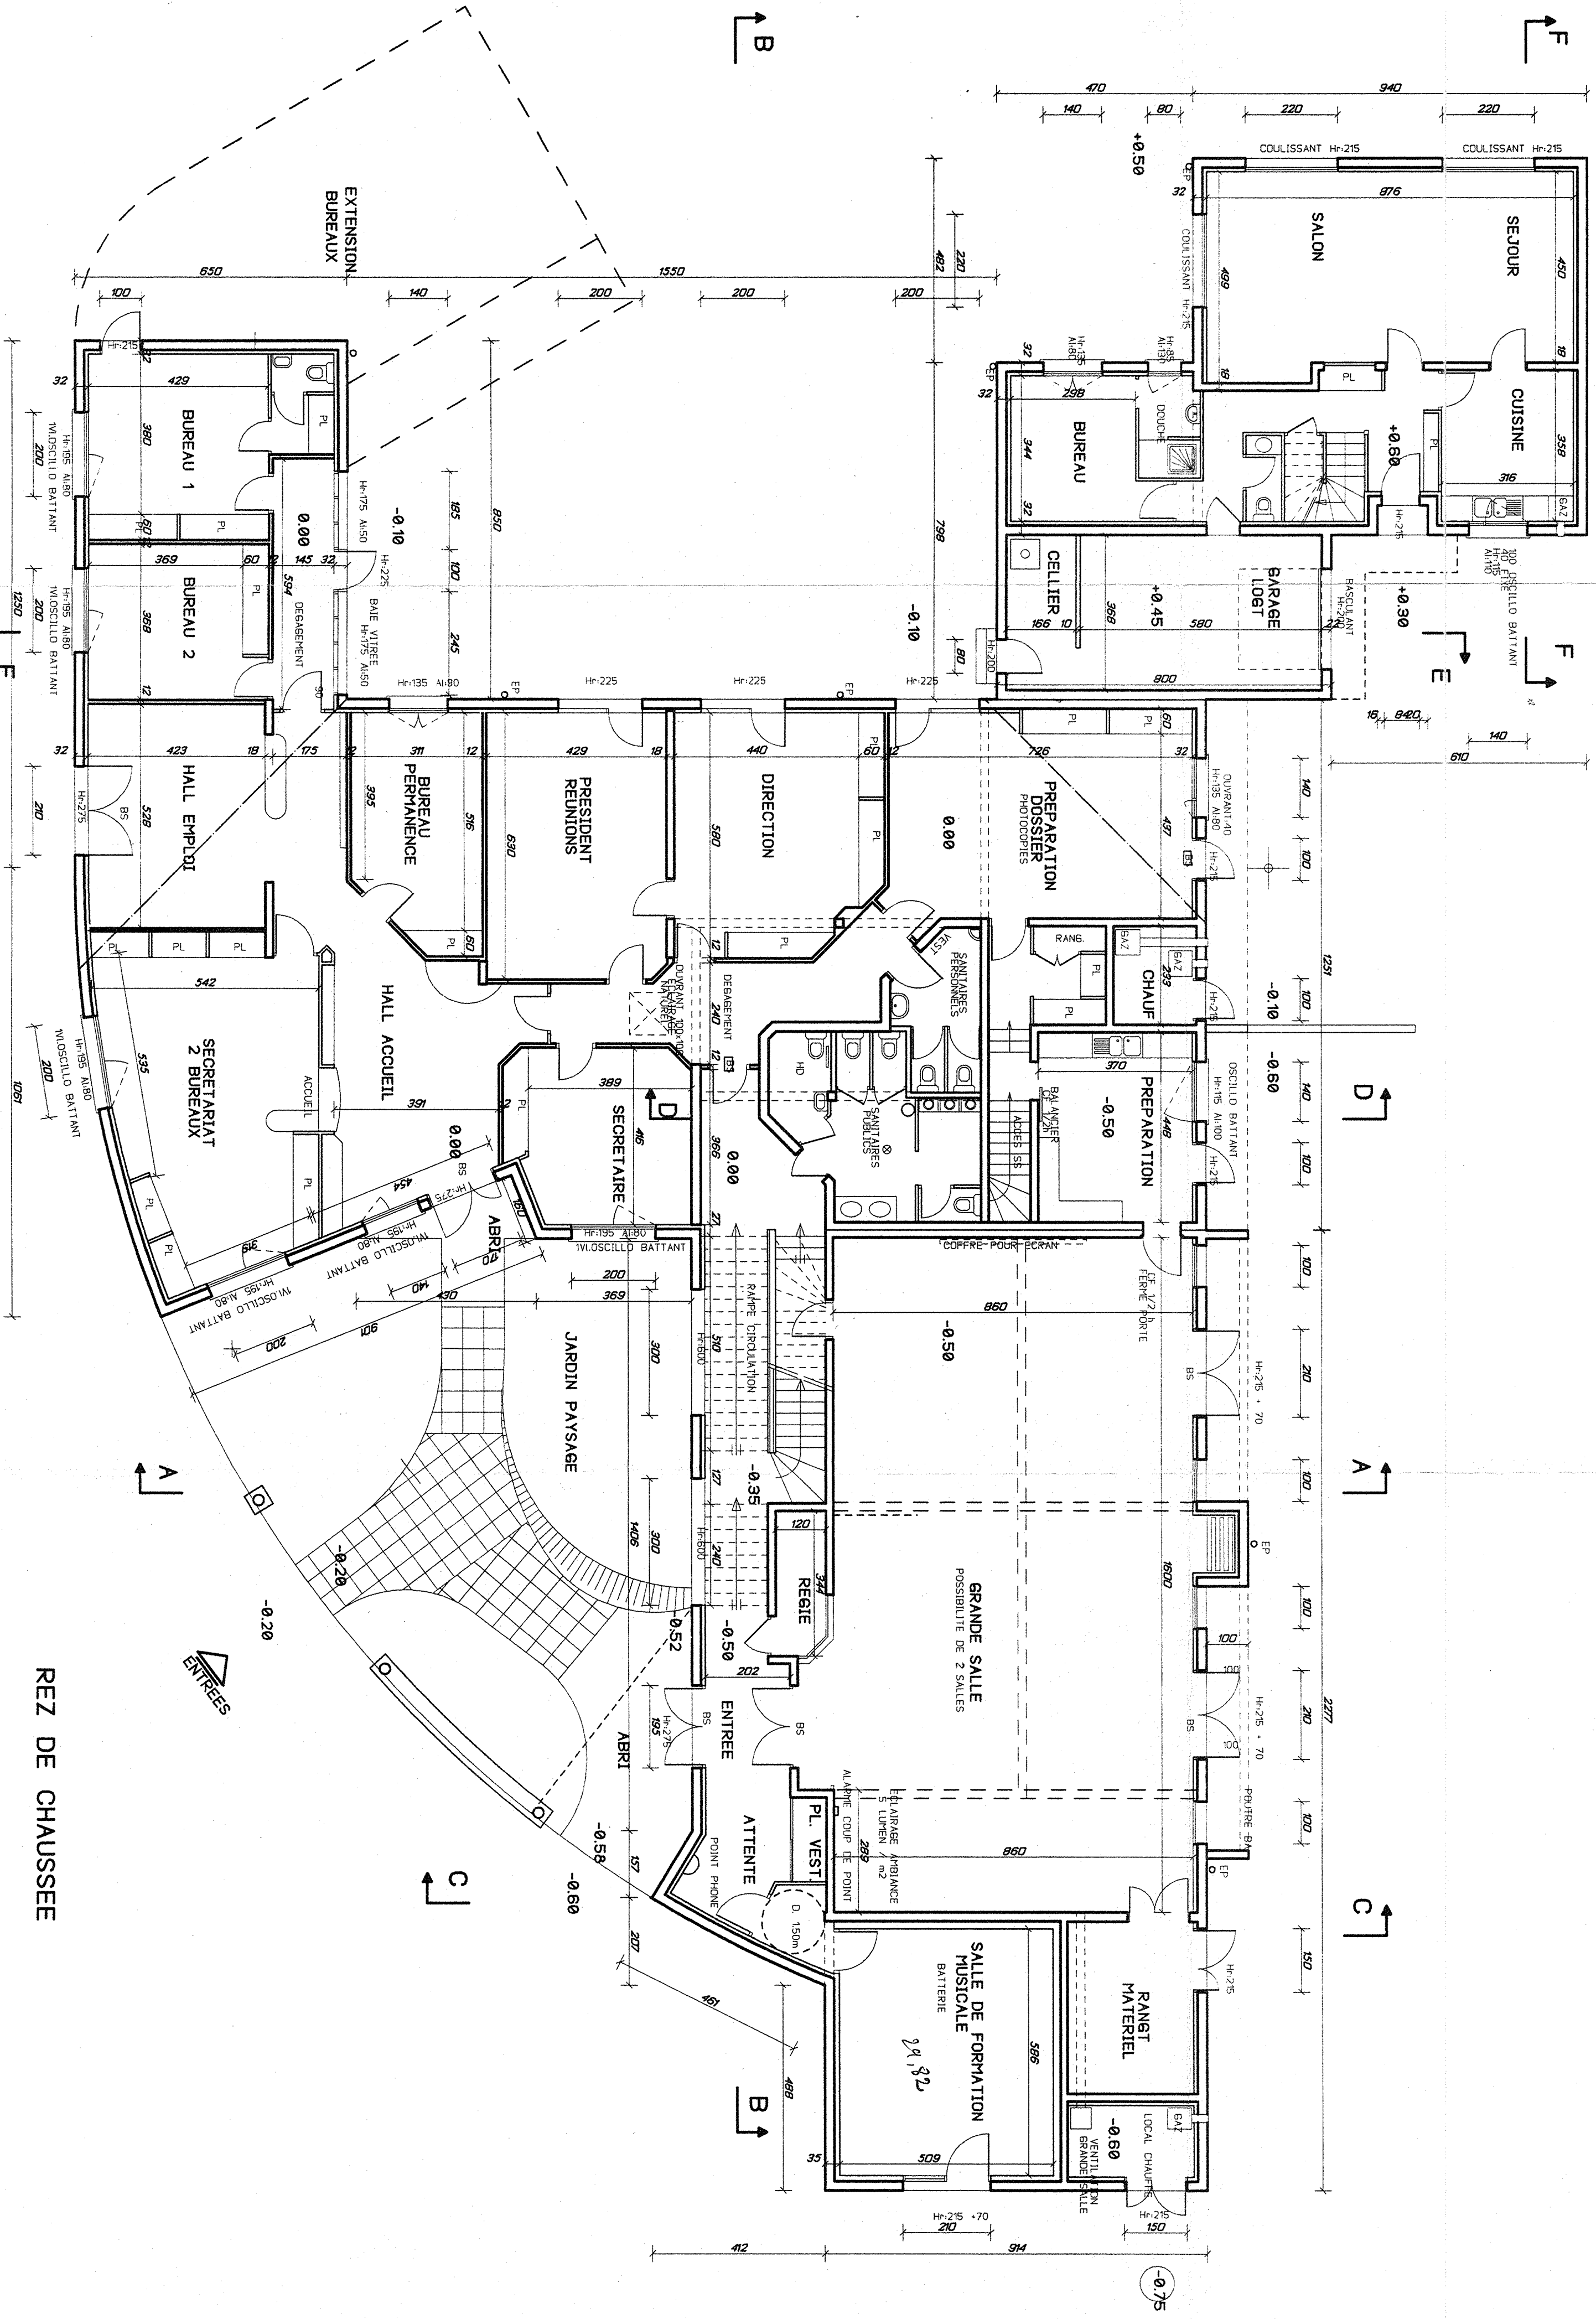

REZ DE CHAUSSEE

**CONSTRUCTION DU BATIMENT
 POUR LA COMMUNAUTE DE COMMUNES
 REGION DE PLOUAY
 DU SCORFF AU BLAVET**

PLOUAY

PROPRIETE:
 COMMUNAUTE DE COMMUNES DE LA REGION DE PLOUAY
 Menehouarn PLOUAY

ECHELLE: 1/100
 DATE: 01-07-98
 DESINATEUR: DOSSIER N.:

S 37 HD 2 PC PLAN P.C. APPEL D'OFFRES EXECUTION

MODIFICATIONS: INDICES DATES

LE HERITIER DE CONSTRUCTION

No. 1. 0. DEC. 1998

LE HERITIER DE CONSTRUCTION

No. 1. 0. DEC. 1998

LE HERITIER DE CONSTRUCTION

No. 1. 0. DEC. 1998

ARCHITECTE MANDATAIRE
 B.S. ARCHITECTURE
 SERGE BROCHEC
 17, RUE NATIONALE
 56700 HENNEBONT

ARCHITECTE ASSISTANT
 ATELIER 56 D'ARCHITECTURE
 JEAN LUC ROUSSEAU
 9, PLACE FOH,
 56700 HENNEBONT