


# ENS174 - CENTRE DE FORMATION DES APPRENTIS

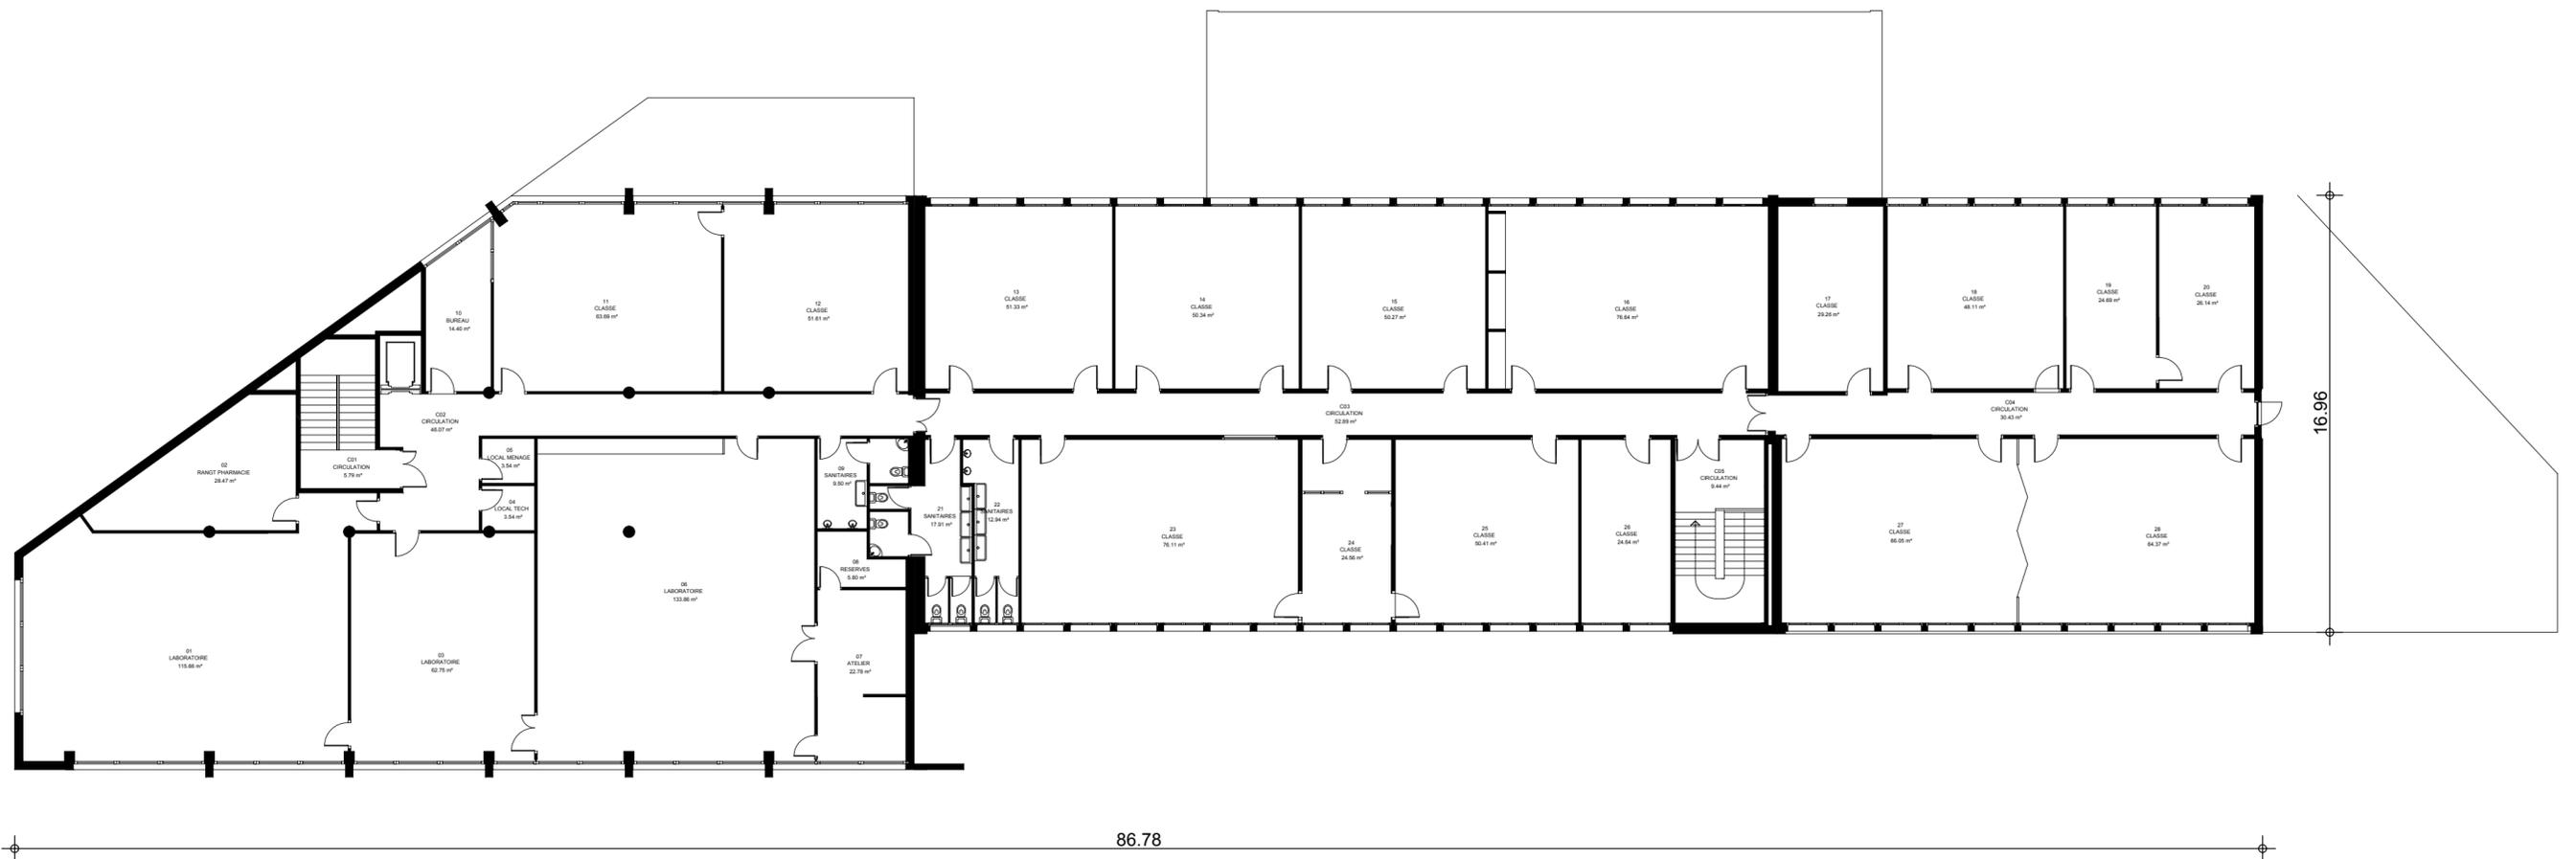

1ER ETAGE

échelle 5mm=1m SUR FORMAT A3

